

Legende

-  Bebauungsplan / Satzung
-  Geltungsbereich GVV Staufen Muenstertal
- Gegenüberstellungsfläche Kategorie:**
-  **A1** A - Anpassung an Bestand/Arrondierung
-  **B1** B - Berücksichtigung Bebauungspläne oder sonstige Satzungen
-  **W1** W - Wegfall (kein Bedarf/Konflikt mit anderen Belangen)
-  **S1** Entwicklungsfläche (s. Flächensteckbriefe)




GVV Staufen - Münstertal


**Gegenüberstellung Darstellungen
Flächennutzungsplan alt/neu**

Stadt Staufen
Gemarkung Staufen (1-3)

 Maßstab: 1:5.000

 0 50 100 150 200 250 m

Planstand: 05.12.2024 **fsp.stadtplanung**
 Projekt-Nr: S-18-019 Fahle Stadtplaner Partnerschaft mbB
 Bearbeiter: Burg/JC Schwabentorring 12, 79098 Freiburg
 Planformat: A3 Fon 0761/36875-0, www.fsp-stadtplanung.de

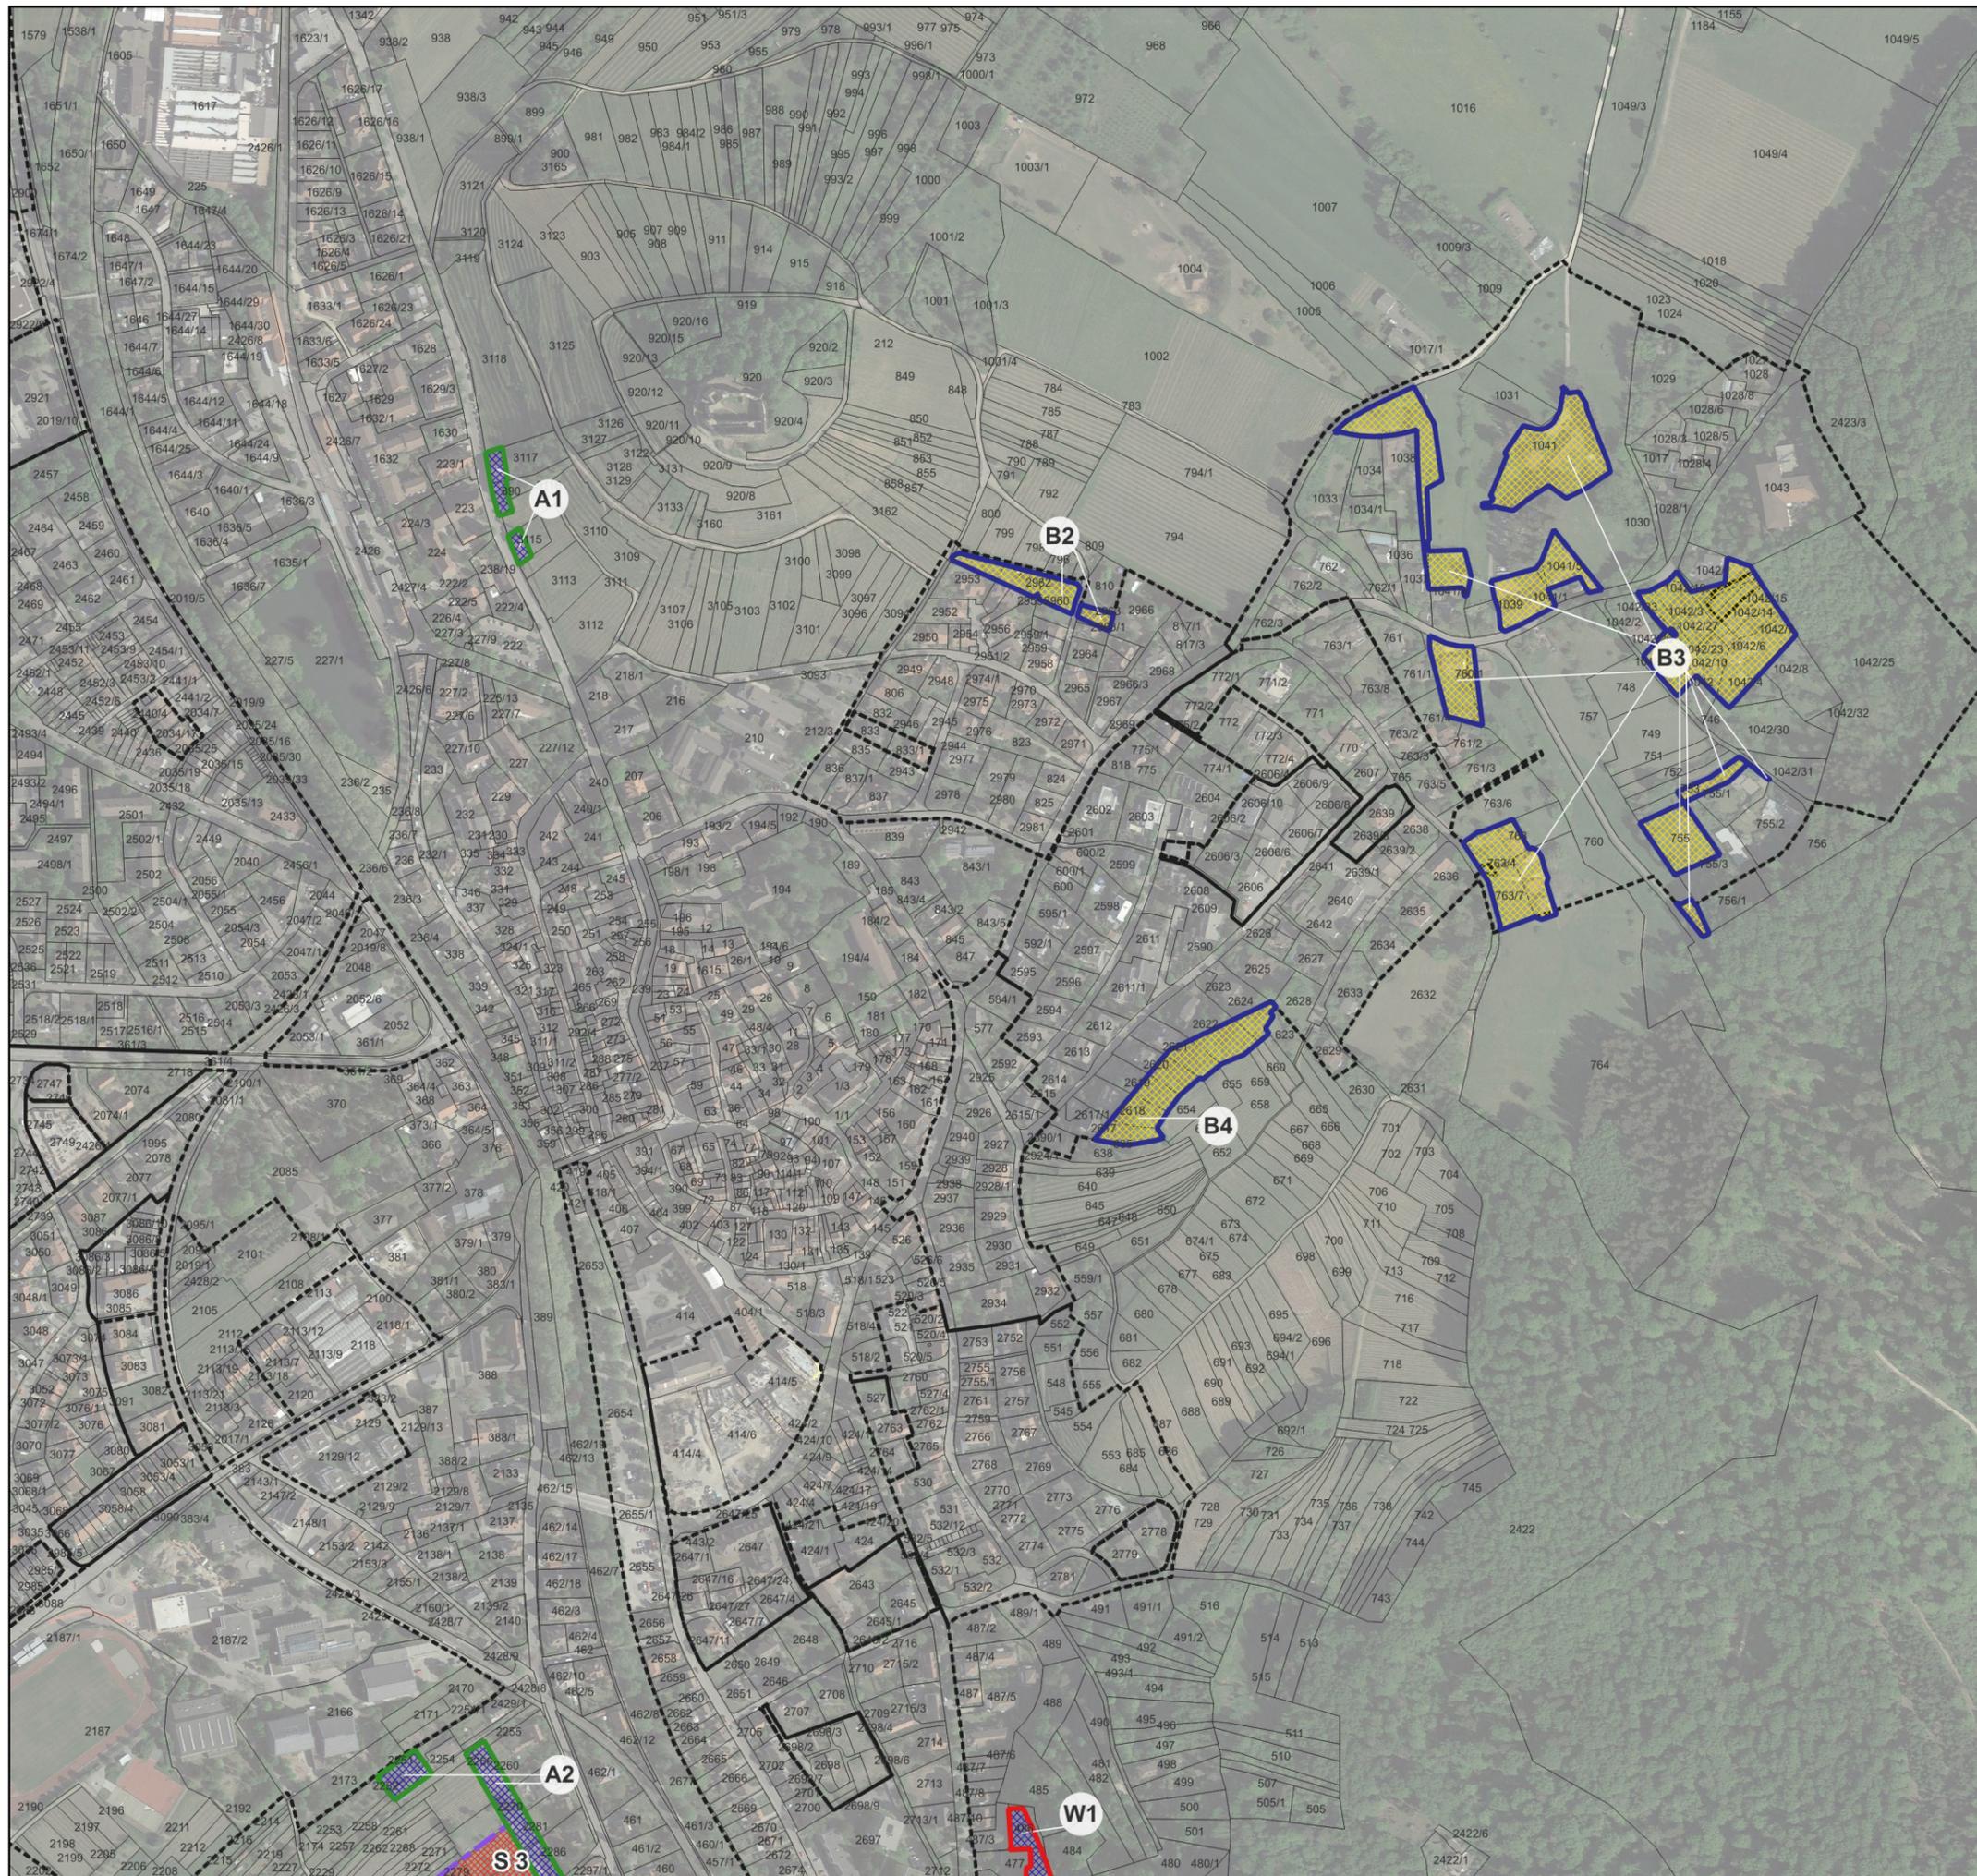

Legende

-  Bebauungsplan / Satzung
 -  Geltungsbereich GVV Staufen Münstertal
- Gegenüberstellungsfläche Kategorie:**
-  **A1** A - Anpassung an Bestand/Arrondierung
 -  **B1** B - Berücksichtigung Bebauungspläne oder sonstige Satzungen
 -  **W1** W - Wegfall (kein Bedarf/Konflikt mit anderen Belangen)
 -  **S1** Entwicklungsfläche (s. Flächensteckbriefe)

GVV Staufen - Münstertal





Gegenüberstellung Darstellungen Flächennutzungsplan alt/neu

Stadt Staufen
Gemarkung Staufen (2-3)



Planstand: 05.12.2024
Projekt-Nr: S-18-019
Bearbeiter: Burg/JC
Planformat: A3

fsp.stadtplanung
Fahle Stadtplaner Partnerschaft mbB
Schwabentorring 12, 79098 Freiburg
Fon 0761/36875-0, www.fsp-stadtplanung.de

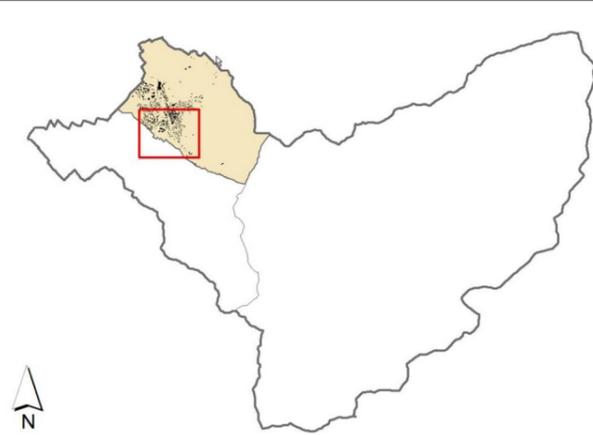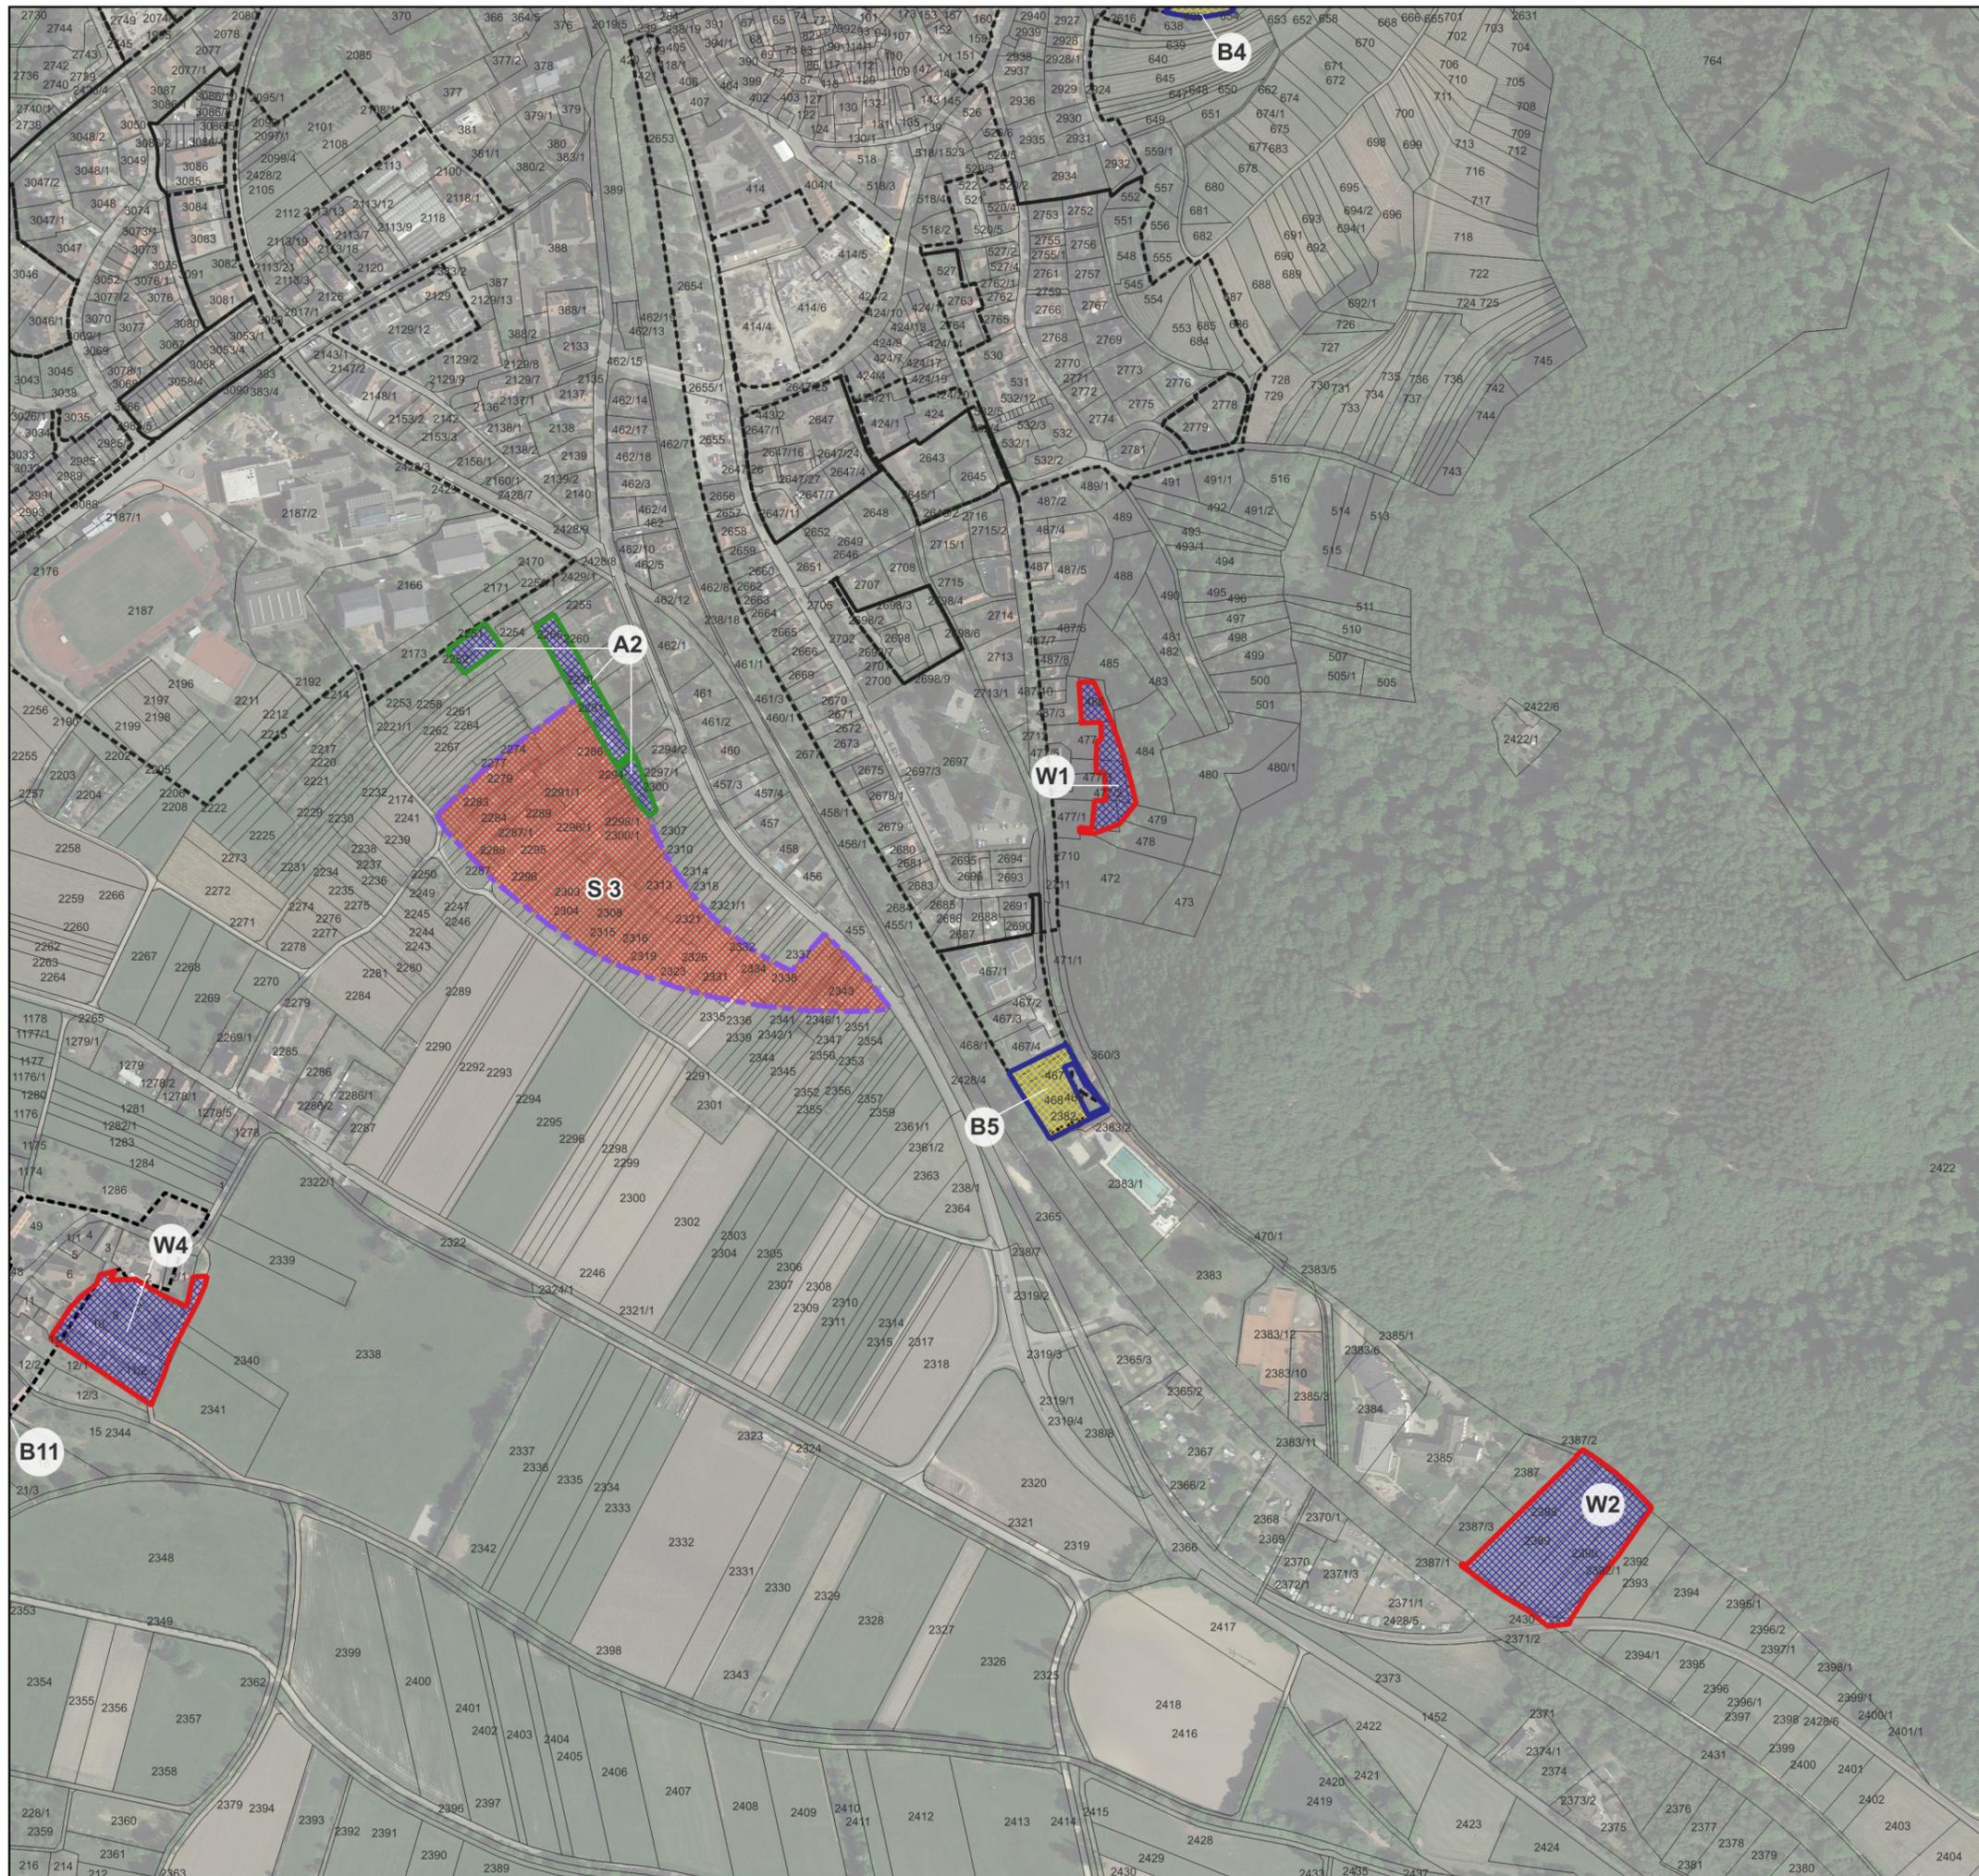

Legende

-  Bebauungsplan / Satzung
 -  Geltungsbereich GVV Staufen Muenstertal
- Gegenüberstellungsfläche Kategorie:**
-  **A1** A - Anpassung an Bestand/Arrondierung
 -  **B1** B - Berücksichtigung Bebauungspläne oder sonstige Satzungen
 -  **W1** W - Wegfall (kein Bedarf/Konflikt mit anderen Belangen)
 -  **S1** Entwicklungsfläche (s. Flächensteckbriefe)

GVV Staufen - Münstertal




**Gegenüberstellung Darstellungen
Flächennutzungsplan alt/neu**

Stadt Staufen
Gemarkung Staufen (3-3)

Maßstab: 1:5.000



Planstand: 05.12.2024
Projekt-Nr: S-18-019
Bearbeiter: Burg/JC
Planformat: A3

fsp.stadtplanung
Fahle Stadtplaner Partnerschaft mbB
Schwabentorring 12, 79098 Freiburg
Fon 0761/36875-0, www.fsp-stadtplanung.de




Legende

-  Bebauungsplan / Satzung
-  Geltungsbereich GVV Staufen Muenstertal

Gegenüberstellungsfläche Kategorie:


-  **A1** A - Anpassung an Bestand/Arrondierung
-  **B1** B - Berücksichtigung Bebauungspläne oder sonstige Satzungen
-  **W1** W - Wegfall (kein Bedarf/Konflikt mit anderen Belangen)
-  **S1** S - Entwicklungsfläche (s. Flächensteckbriefe)

GVV Staufen - Münstertal

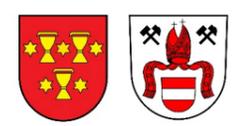

**Gegenüberstellung Darstellungen
Flächennutzungsplan alt/neu**

Stadt Staufen
Gemarkung Wettelbrunn

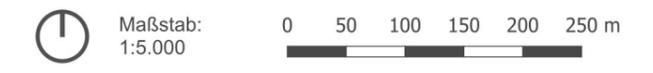

Planstand: 05.12.2024
 Projekt-Nr: S-18-019
 Bearbeiter: Burg/JC
 Planformat: A3

fsp.stadtplanung
 Fahle Stadtplaner Partnerschaft mbB
 Schwabentorring 12, 79098 Freiburg
 Fon 0761/36875-0, www.fsp-stadtplanung.de



Legende

-  Bebauungsplan / Satzung
-  Geltungsbereich GVV Staufen Münstertal

Gegenüberstellungsfläche Kategorie:

-  **A1** A - Anpassung an Bestand/Arrondierung
-  **B1** B - Berücksichtigung Bebauungspläne oder sonstige Satzungen
-  **W1** W - Wegfall (kein Bedarf/Konflikt mit anderen Belangen)
-  **S1** Entwicklungsfläche (s. Flächensteckbriefe)

GVV Staufen - Münstertal



Gegenüberstellung Darstellungen Flächennutzungsplan alt/neu

Stadt Staufen

Gemarkung Grunern



Planstand: 05.12.2024
Projekt-Nr: S-18-019
Bearbeiter: Burg/JC
Planformat: A3

fsp.stadtplanung
Fahle Stadtplaner Partnerschaft mbB
Schwabentorring 12, 79098 Freiburg
Fon 0761/36875-0, www.fsp-stadtplanung.de